



PRZEKROJE

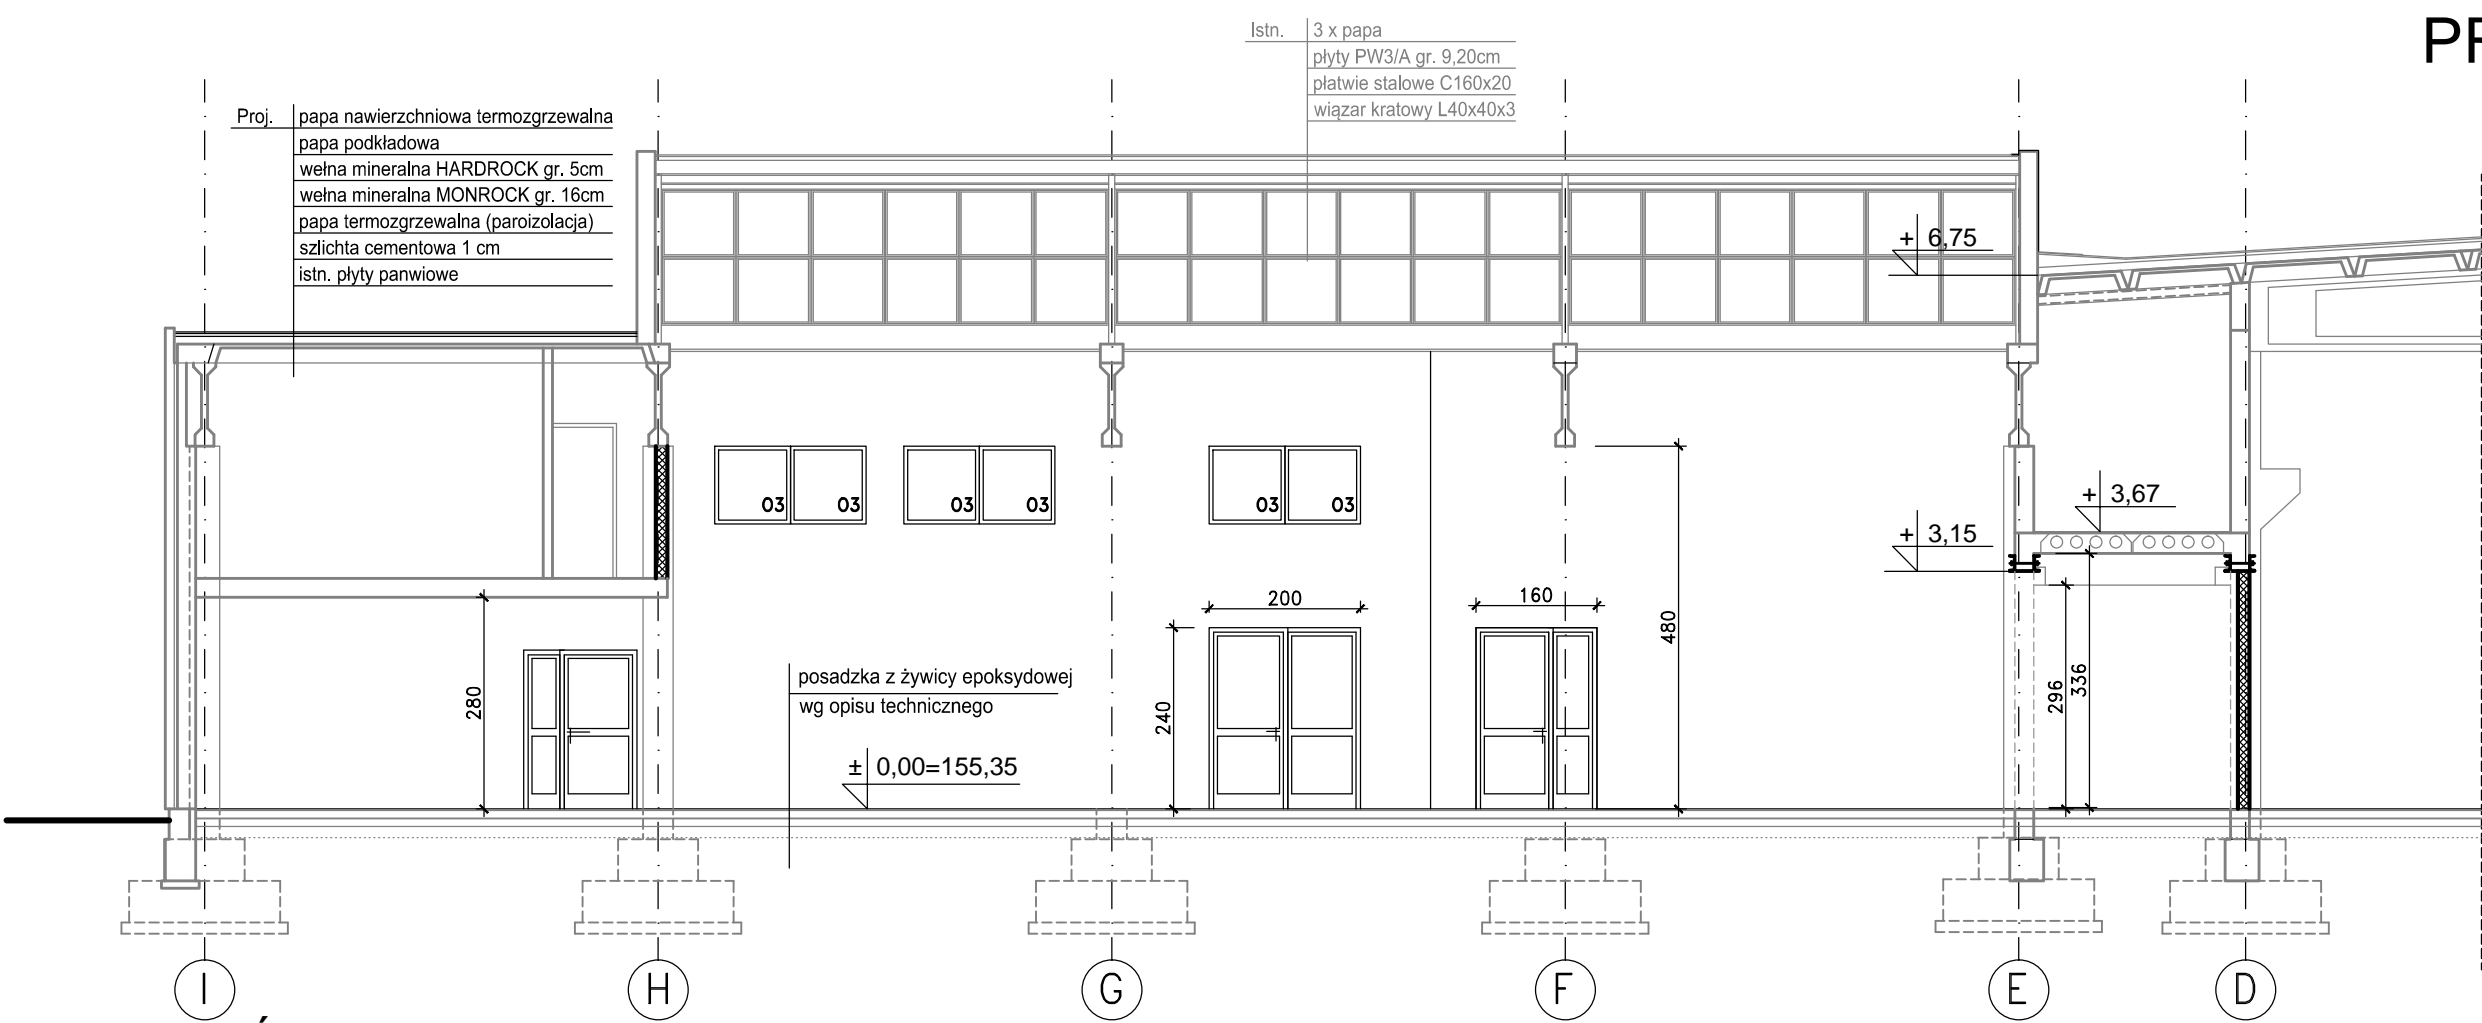

PRZEKRÓJ III-III

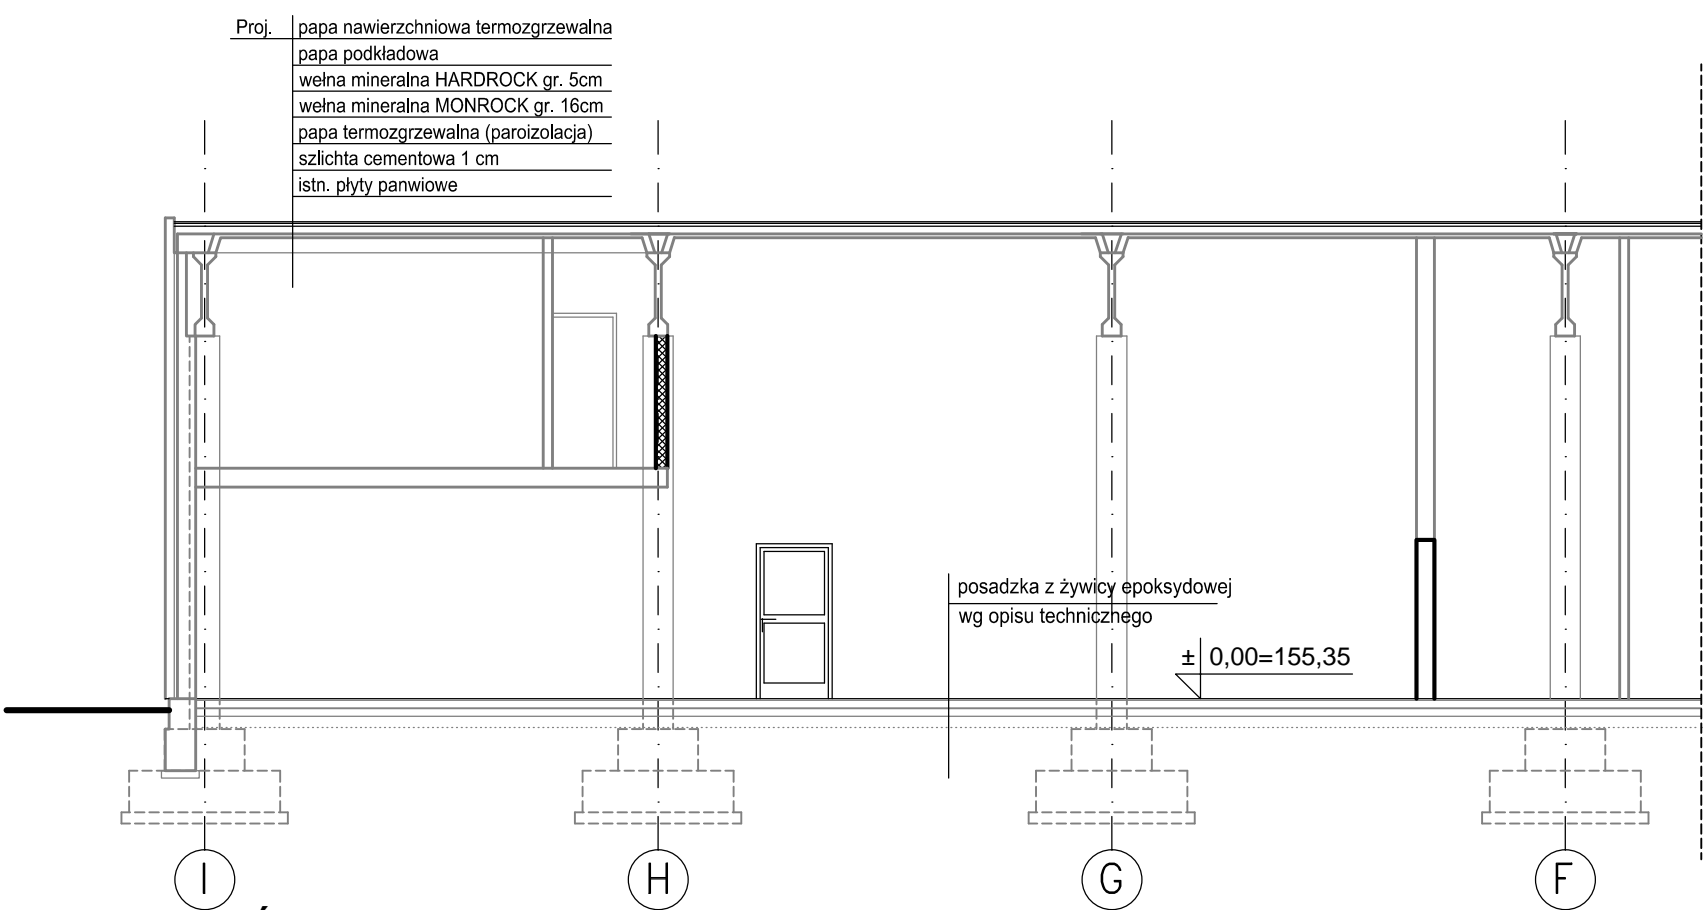

PRZEKRÓJ IV-IV

A. P. - PROJEKT ANNA PRZYBYSZEWSKA 00 - 174 Warszawa ul. Miła 8/19				
Investor INSTYTUT TECHNOLOGII EKSPLOATACJI - PIB			Faza PBW	
Nazwa i adres inwestycji REMONT POMIESZCZEŃ CENTRUM BADAŃ CERTYFIKACYJNYCH ODNAWIALNYCH ŹRÓDEŁ ENERGII 26-600 RADOM ul. Pułaskiego 6/10, dz. nr ewid. 115 (część), obręb II			Data marzec 2018	
Proj.	mgr inż. arch. ANNA PRZYBYSZEWSKA	Podpis	Nr. uprawnień St-67/89 Spec. architektoniczna	Branża ARCHITEKTURA
Spr.	mgr inż. arch. ALINA TURKIEWICZ-STANIAK	Podpis	Nr. uprawnień Wa-479/92 Spec. architektoniczna	Skala 1:100
Tyt. rys. PRZEKROJE III-III i IV-IV				Nr rys. A-6