


# INSTALACJA SPRĘŻONEGO POWIETRZA

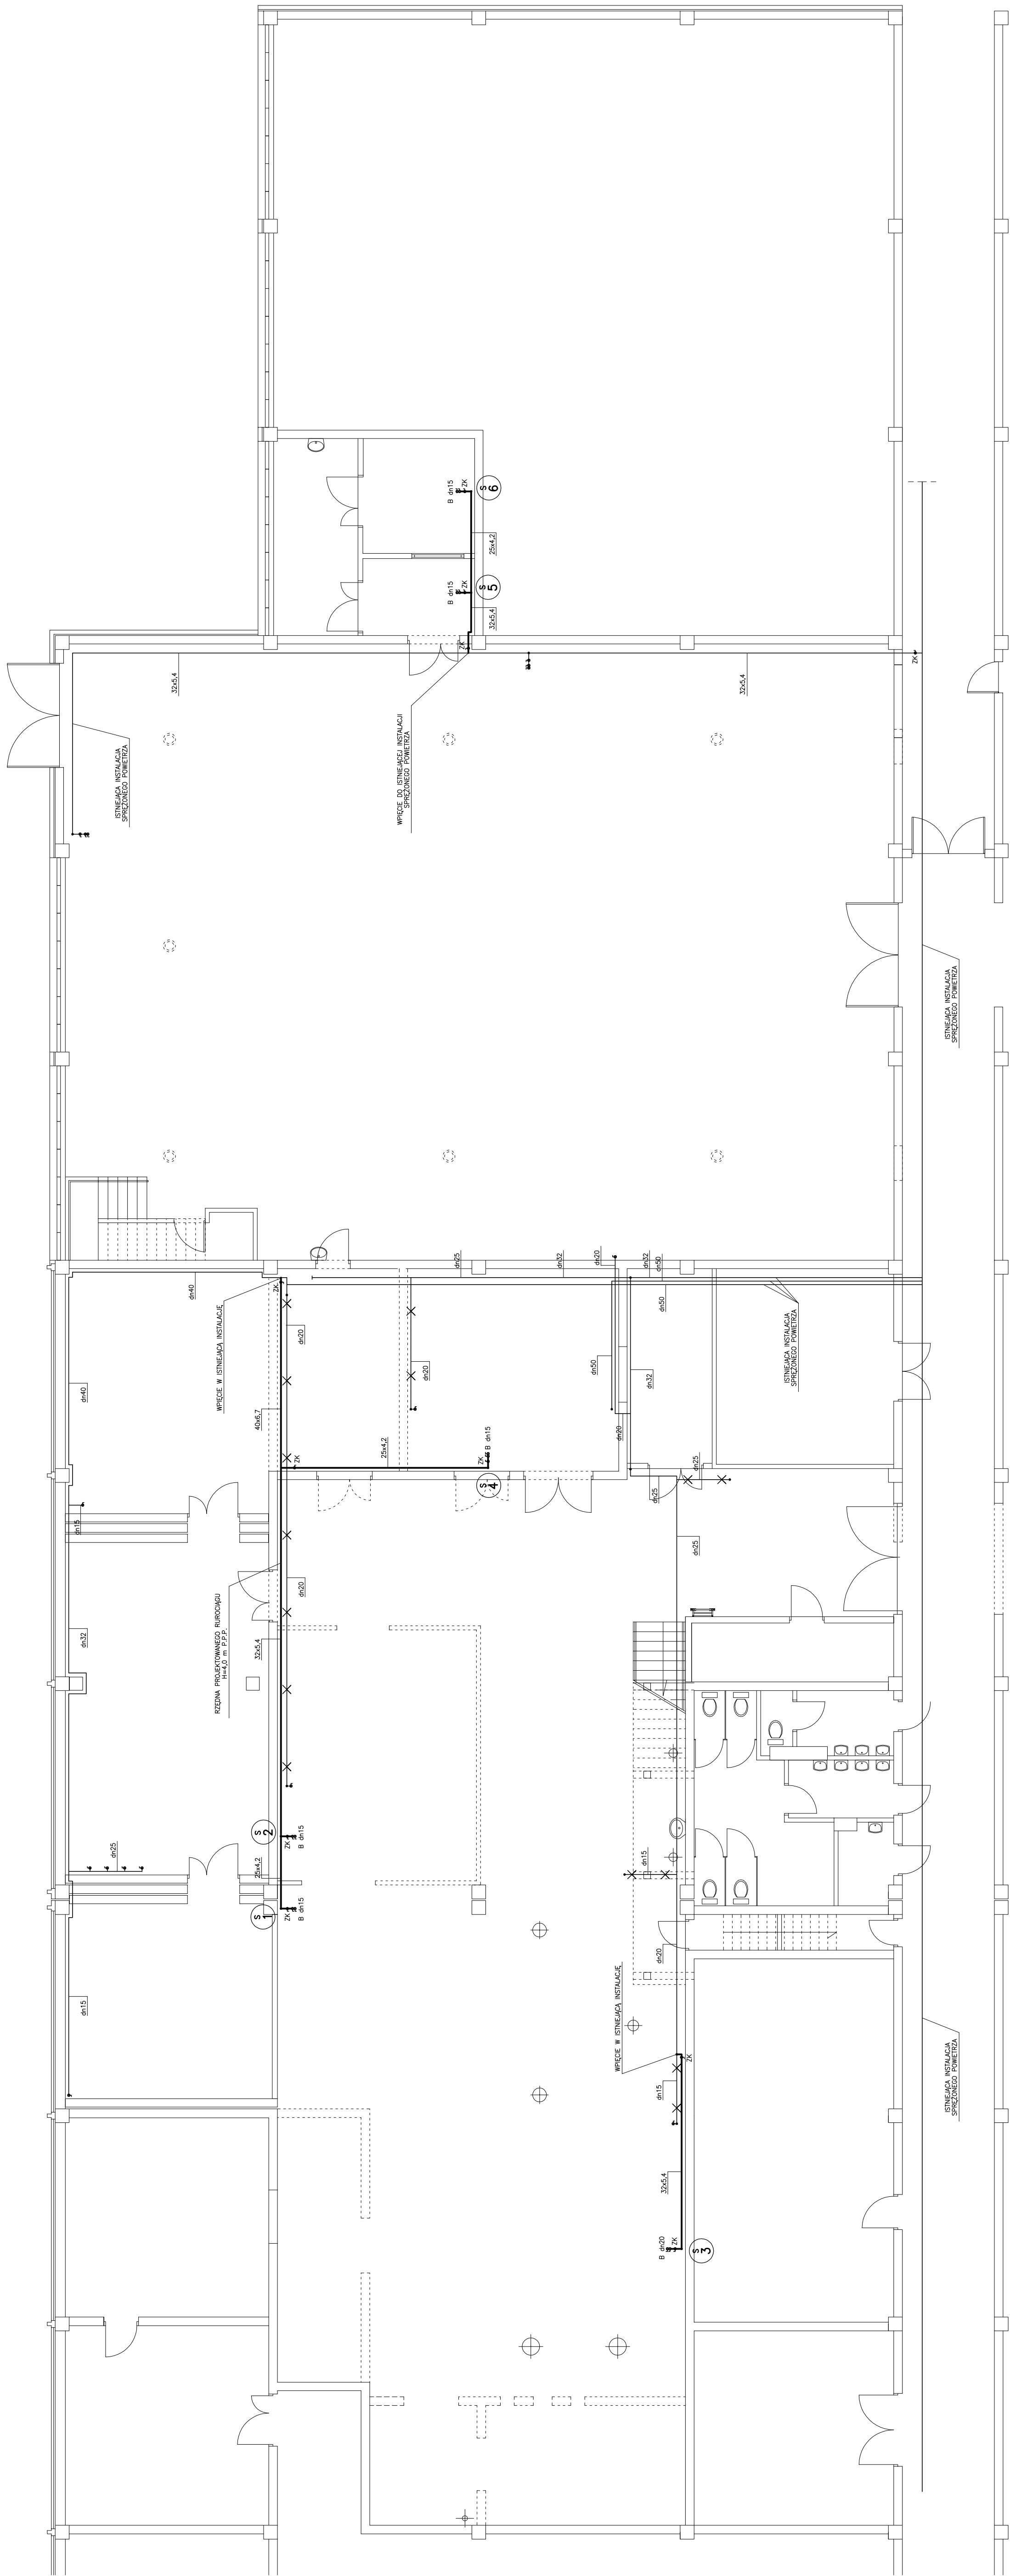

**OZNACZENIA:**

ISTNIEJĄCA INSTALACJA SPRĘŻONEGO POWIETRZA	ISTNIEJĄCA INSTALACJA SPRĘŻONEGO POWIETRZA
PROJEKTOWANA INSTALACJA SPRĘŻONEGO POWIETRZA	PROJEKTOWANA INSTALACJA SPRĘŻONEGO POWIETRZA
OPIS ŚREDNIEJ RUCIOGAŁKI PN PN20 STAB AL	OPIS ŚREDNIEJ RUCIOGAŁKI PN PN20 STAB AL
PROD. "KAN-THERM" LUB RÓWNOWARTY	PROD. "KAN-THERM" LUB RÓWNOWARTY
BLOK PRZYGOTOWANIA SPRĘŻONEGO POWIETRZA	BLOK PRZYGOTOWANIA SPRĘŻONEGO POWIETRZA
(ZESPÓŁ FILTRUJĄCY-REDUKUJĄCY I SMAROWNICA)	(ZESPÓŁ FILTRUJĄCY-REDUKUJĄCY I SMAROWNICA)
PROD. "PREMA" LUB RÓWNOWARTY	PROD. "PREMA" LUB RÓWNOWARTY
ZWÓR KULOWY OCENIAJĄCY	ZWÓR KULOWY OCENIAJĄCY

ZK  
ZAWÓR KULOWY ODCINAJĄCY  
FRODO: FRODO LOT RINGWORTH

**UWAGA!** LISTA IĆ Z INWESTOREM DOKŁADNA I OKAZUJĄCIE PIUNKTÓW POCZĘCI

USTANOWIĆ Z INWESTYCIOMI DOKŁADNĄ KONTROLIĄCIĄ FUNKCJONOWANIE  
SPRĘŻONEGO POMIETRZA.

[illegible]