


RZUT ANTRESOLI

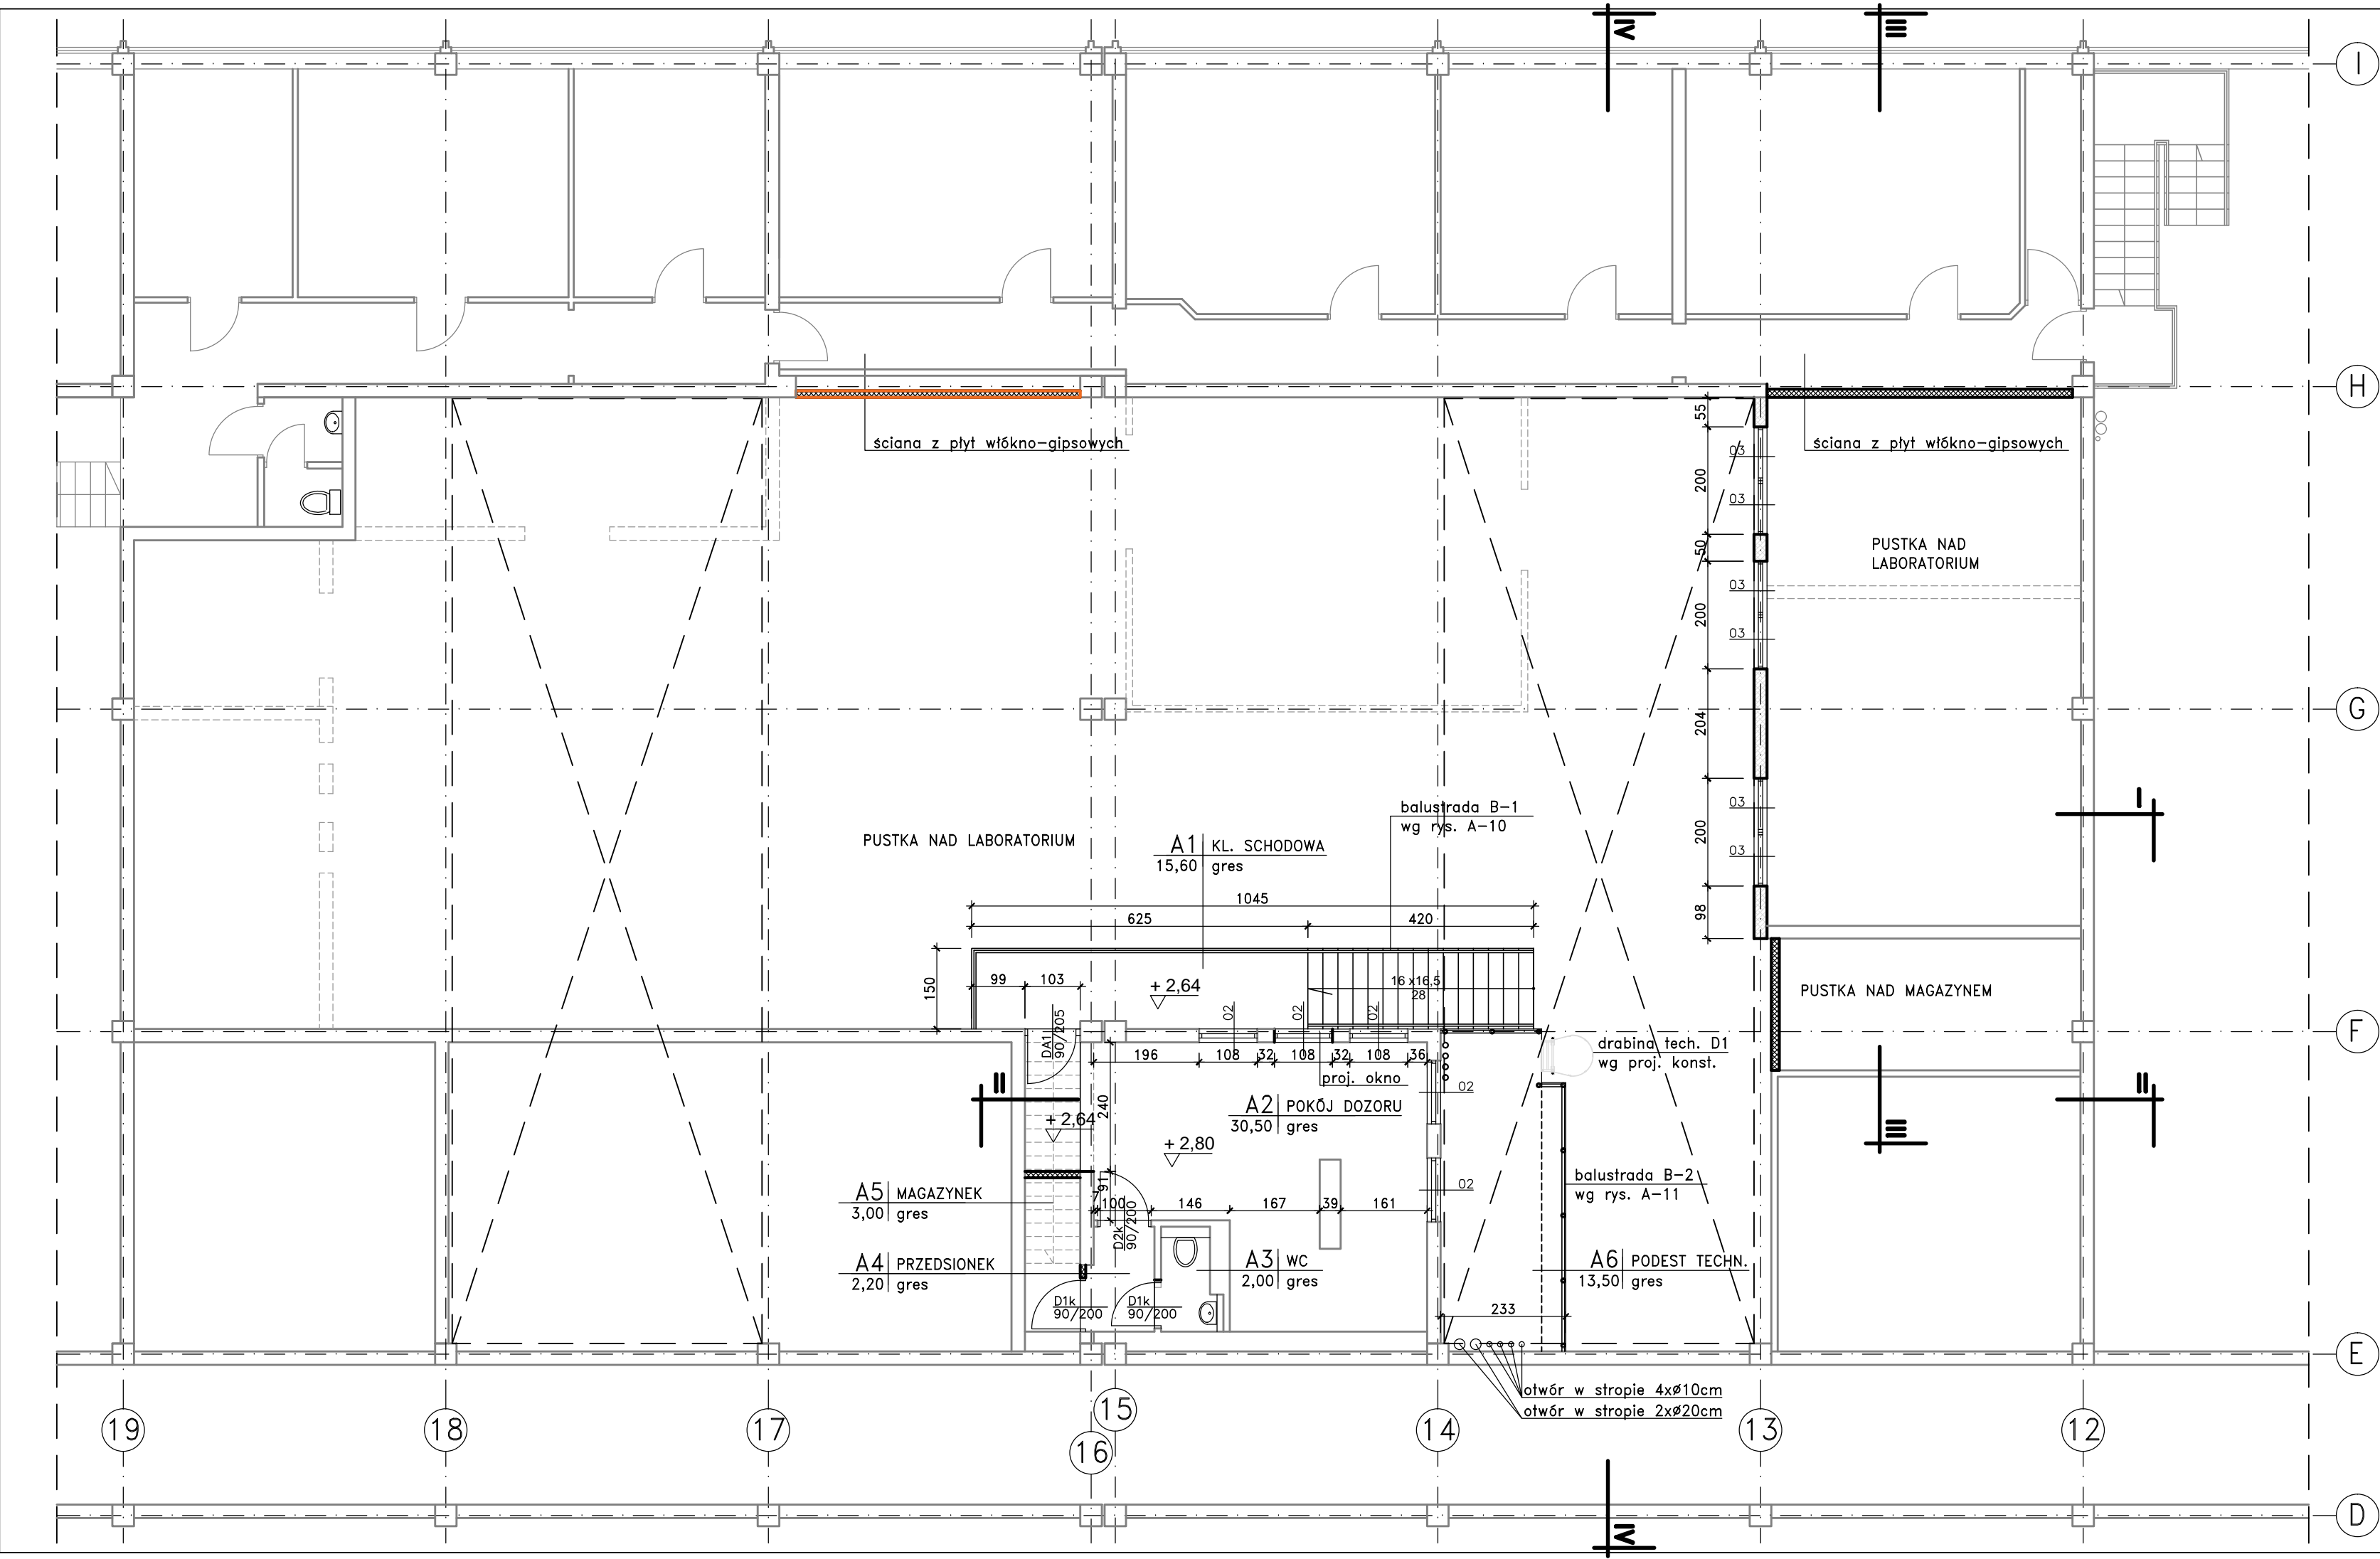

LEGENDA:

- projektowane ściany murowane z bloczków gazobetonowych odmiany OB kl.4MPa na zaprawie cem.-wap. M-5
- projektowane ściany z płyt WG na profilach stalowych
- fragmenty ścian murowanych przeznaczone rozbiórki
- fragmenty ścian z płyt GK przeznaczone rozbiórki
- ściany istniejące

A. P. - PROJEKT ANNA PRZYBYSEWSKA 00 - 174 Warszawa ul. Miła 8/19			PBW	
Investor	INSTYTUT TECHNOLOGII EKSPLOATACJI - PIB			Faza
Nazwa i adres inwestycji	REMONT POMIESZCZEŃ CENTRUM BADAŃ CERTYFIKACYJNYCH ODNAWIALNYCH ŹRÓDEŁ ENERGII 26-600 RADOM ul. Pułaskiego 6/10, dz. nr ewid. 115 (część), obręb II			Data
Proj.	mgr inż. arch. ANNA PRZYBYSEWSKA	Podpis	Nr uprawnień SI-67/89 Spec. architektura	Branda ARCHITEKTURA
Spr.	mgr inż. arch. ALINA TURKIEWICZ-STANIAK	Podpis	Nr uprawnień Wa-479/92 Spec. architektura	Skala 1:100
Tyt. rys.	RZUT ANTRESOLI			Nr rys. A-3